



VOORAANZICHT

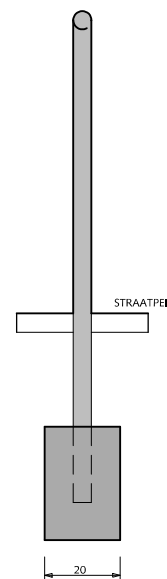

ZIJAANZICHT

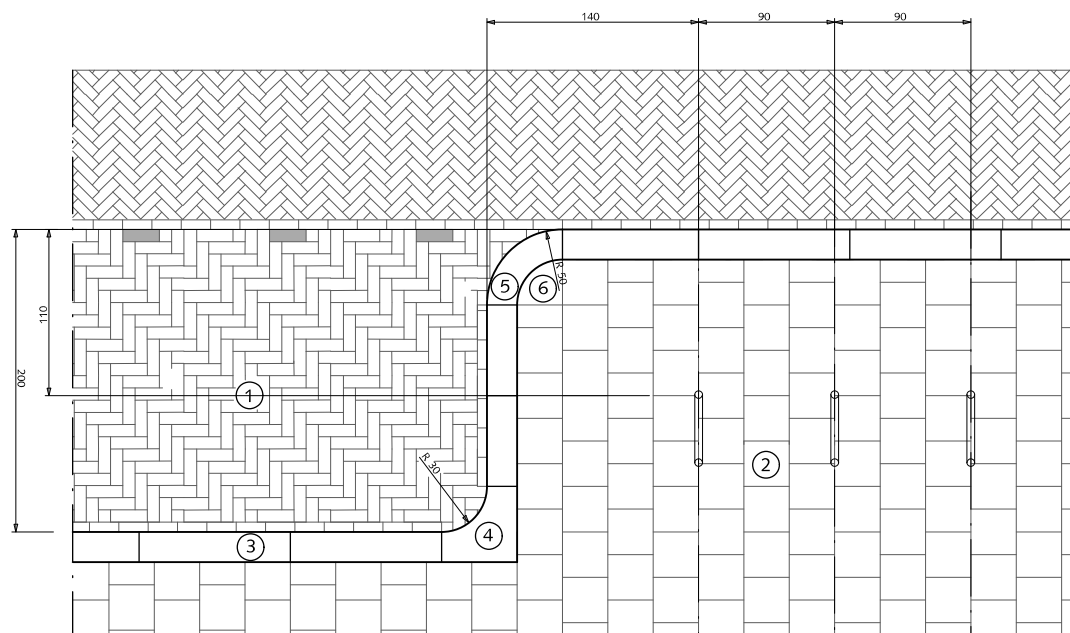

SITUATIE
SCHAAL 1:50

STRAATMEUBILAIR FIETSSTEUN

- ① Straatbaksteen dikformaat elleboogverband
- ② Betontegels 30x30x5/8cm halfsteensverband met uitgewassen deklaag van natuursteensplit of grijs hoogovencement*
- ③ Trottoirband 18/20x25x100 met uitgewassen deklaag van natuursteensplit of grijs hoogovencement*
- ④ Hoekblok 18/20cm 90 inwendig $r=30\text{cm}$ met uitgewassen deklaag van natuursteensplit of grijs hoogovencement*
- ⑤ Bochtband 18/20 uitwendig $r=50\text{cm}$ met uitgewassen deklaag van natuursteensplit of grijs hoogovencement*
- ⑥ Kwart maan-tegel 30x30x5/8cm halfsteensverband met uitgewassen deklaag van natuursteensplit of grijs hoogovencement*

* grijs hoogovencement met kleurstelling gelijkwaardig aan portlandcement



Gemeente Den Haag



december 2013

RESIDENTIEKWALITEIT

blad: RST 03

HANDBOEK OPENBARE RUIMTE
STANDAARD WEGENBOUWDETAILS



5 FIETSVOORZIENINGEN

5.1 FIETSENBEUGEL RVS

Omschrijving

De standaard fietsenbeugel in Den Haag is het zogenaamde 'nietje', bestaande uit een rvs buis met een diameter van 50 mm.

De breedte is 0.50 m en de hoogte bovengronds is 0.80 m.

Kleur en uitvoering

Geborsteld RVS blank AISI 316.

Toepassing en plaatsing

Daar waar een beperkte stalling van fietsen in de openbare ruimte wordt verlangd. Beugel zodanig plaatsen dat een te stallen fiets van ca. 2.00m geen hinder voor passanten oplevert. Beugels bij voorkeur haaks op gevel plaatsen.

Zie standaarddetail RST 03.

Bijzonderheden

Geen.