



SPEELVOORZIENINGEN EN VALDEMPENDE ONDERGROND

- ① Nader te bepalen opsluiting en aangrenzende verharding e.e.a. afhankelijk van ontwerp.
- ② Platliggende opsluitband 10x20x100cm, t.b.v. verlijmen kunstgras toplaag.
- ③ Fundering van betontegels 30x30cm, incl. 2 st. gatentegels per m².
- ④ Aan te brengen valdempende onderlaag, dikte afhankelijk van gevraagde valhoogte.
- ⑤ Aan te brengen kunstgras toplaag incl. invulzand.

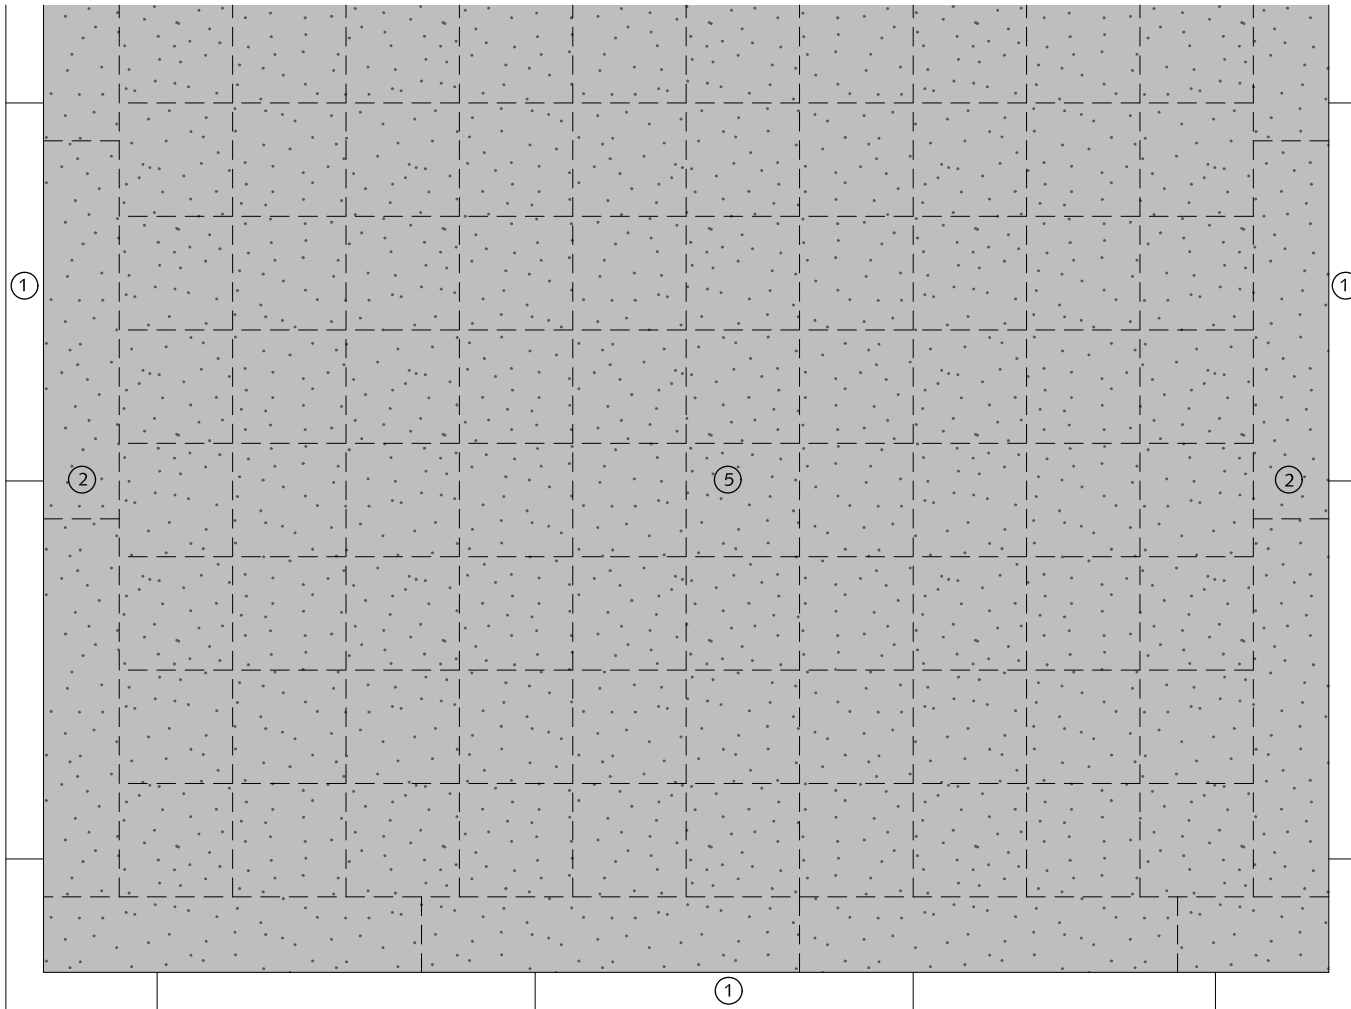

BOVENAANZICHT

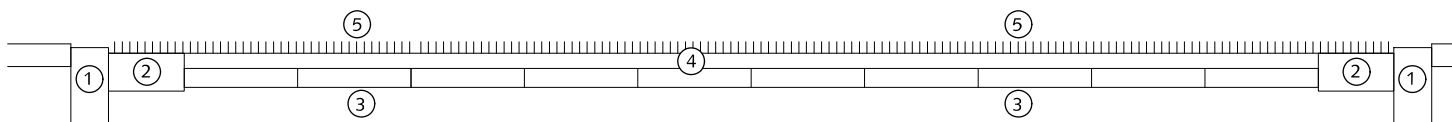

DWARSDOORSNEDE



Gemeente Den Haag

0 20 40 60 80 100 cm.

schaal 1:20

december 2013

RESIDENTIEKWALITEIT

blad: RVA 01

HANDBOEK OPENBARE RUIMTE
STANDAARD WEGENBOUWDETAILS