
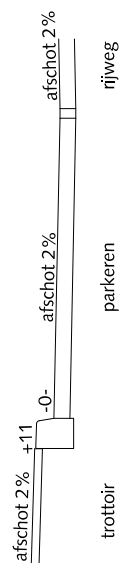


PRINCIPE DOORSNEDE

+8cm tussen 2 trottoirkolken  
+13cm ter plekke van de trottoirkolk

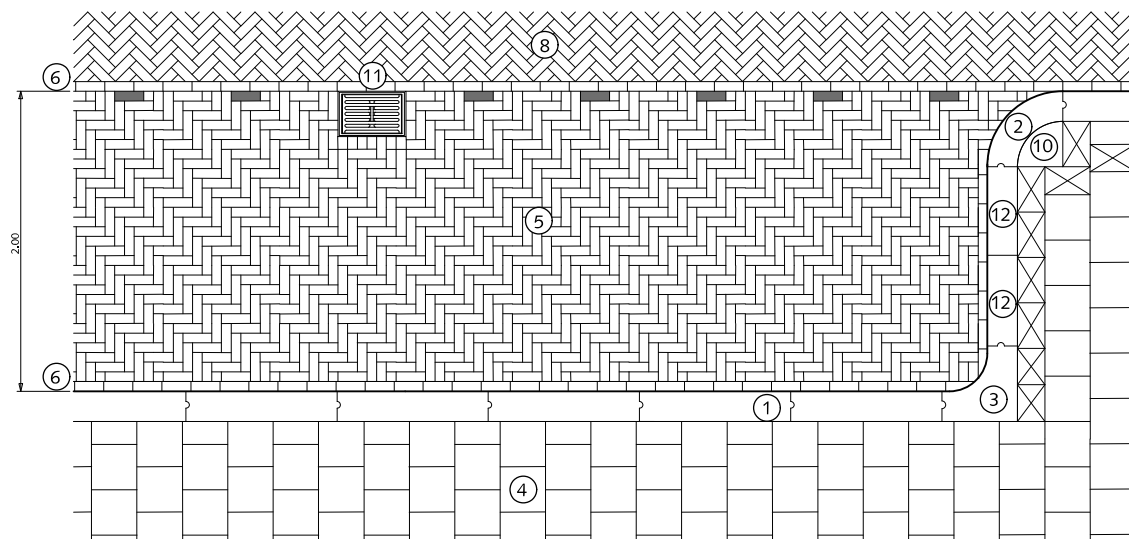

PRINCIPE DOORSNEDE

## PARKEREN LANGSPARKEREN MET KOLK BIJ ERFTTOEGANGSWEGEN

- ① Trottoirband 18/20x25x100cm met uitgewassen deklaag van natuursteensplit of grijs hoogovencement\*
- ② Bochtband 18/20cm uitwendig r=50cm met uitgewassen deklaag van natuursteensplit of grijs hoogovencement\*
- ③ Hoekblok 18/20cm 90° inwendig r=30cm met uitgewassen deklaag van natuursteensplit of grijs hoogovencement\*
- ④ Betontegels 30x30x5/8cm met uitgewassen deklaag van natuursteensplit of grijs hoogovencement\* halfsteensverband
- ⑤ Straatbaksteen dikformaat rood elleboogverband
- ⑥ Streklaag straatbaksteen dikformaat rood
- ⑦ Witte verkeerssteen dikformaat
- ⑧ Straatbaksteen dikformaat rood keperverband
- ⑨ Trottoirkolk 45x45cm
- ⑩ Kwartmaanbetontegel 30x30x5/8cm met uitgewassen deklaag van natuursteensplit of grijs hoogovencement\*
- ⑪ Straatkolk 30x45cm
- ⑫ Trottoirband op maat zagen

 Pastegel nooit kleiner dan halve tegelmaat

\* grijs hoogovencement met kleurstelling gelijkwaardig aan portlandcement



Gemeente Den Haag

december 2013

RESIDENTIEKWALITEIT

blad: RPA 01


HANDBOEK OPENBARE RUIMTE  
STANDAARD WEGENBOUWDETAILS





## PARKEREN

### GERESERVEERDE ZÔNE IN PARKEERSTROOK

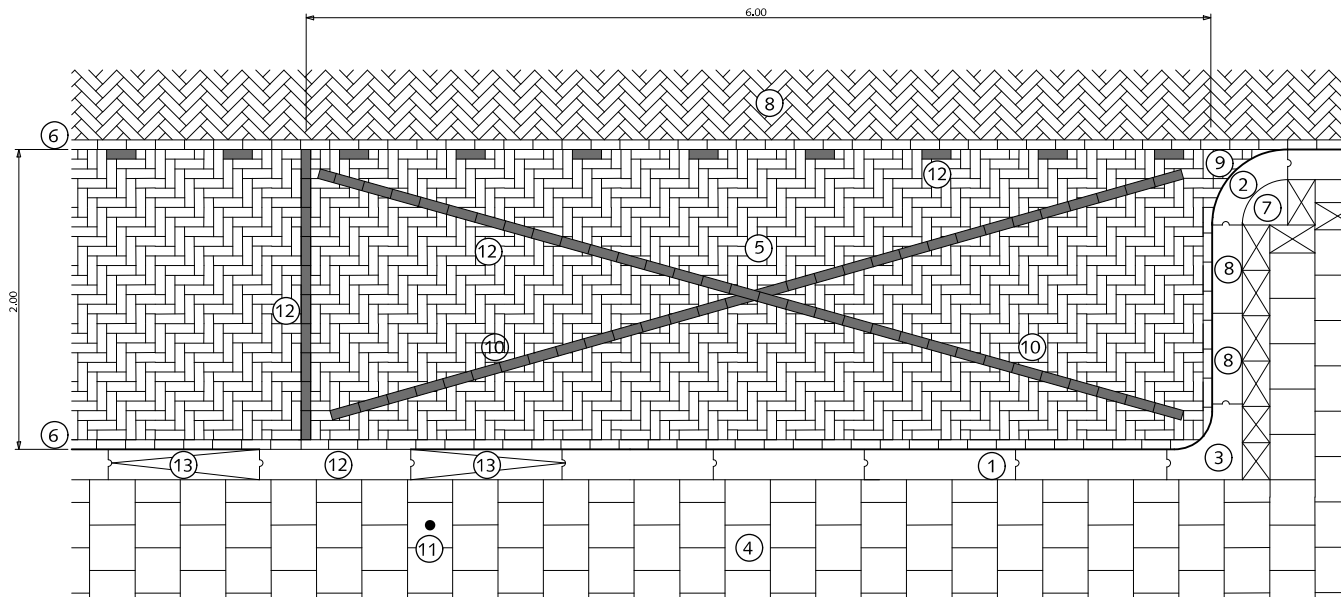

KRUIS INZAGEN (LET OP BAND NIET INZAGEN!)

- ① Trottoirband 18/20x25x100cm met uitgewassen deklaag van natuursteensplit of grijs hoogovencement\*
  - ② Bochtband 18/20cm uitwendig r=50cm met uitgewassen deklaag van natuursteensplit of grijs hoogovencement\*
  - ③ Hoekblok 18/20cm 90° inwendig r=30cm met uitgewassen deklaag van natuursteensplit of grijs hoogovencement\*
  - ④ Betontegels 30x30cm met uitgewassen deklaag van natuursteensplit of grijs hoogovencement\* halfsteensverband
  - ⑤ Straatbaksteen dikformaat rood elleboogverband
  - ⑥ Streklaag straatbaksteen dikformaat rood
  - ⑦ Kwartmaanbetontegel 30x30x5/8cm met uitgewassen deklaag van natuursteensplit of grijs hoogovencement\*
  - ⑧ Trottoirband op maat zagen
  - ⑨ Straatbaksteen dikformaat rood op maat nooit kleiner dan halve steen
  - ⑩ Witte verkeerssteen dikformaat
  - ⑪ Paal met R.V.V. bord
  - ⑫ Inritband (midden) 20x13x100cm met uitgewassen deklaag van natuursteensplit of grijs hoogovencement\*
  - ⑬ Inritverloopband (rechts en links) 20x25/13x100cm met uitgewassen deklaag van natuursteensplit of grijs hoogovencement\*
- ⊠ Pastegel nooit kleiner dan halve tegelmaat

\*grijs hoogovencement met kleurstelling gelijkwaardig aan portlandcement



Gemeente Den Haag




schaal 1:50

december 2013

RESIDENTIEKWALITEIT

blad: RPA 03

HANDBOEK OPENBARE RUIMTE  
STANDAARD WEGENBOUWDETAILS

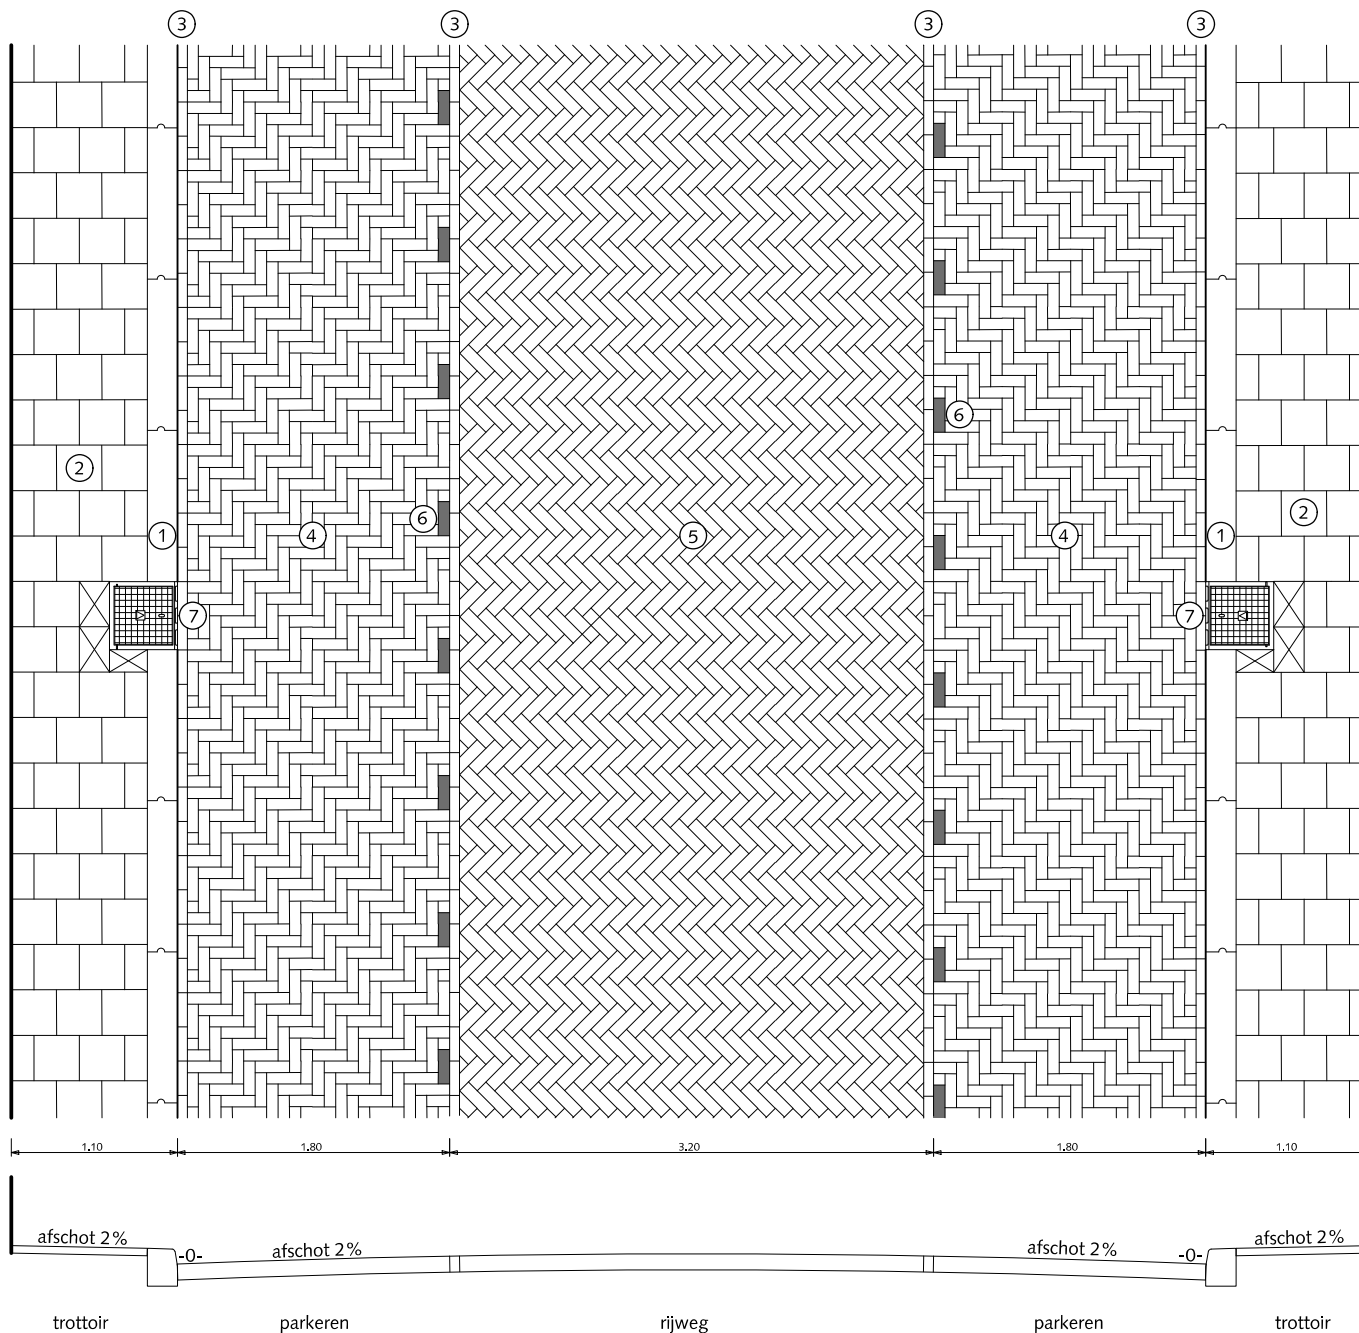

PRINCIPE DOORSNEDE  
 +8cm tussen 2 trottoirkolken  
 +13cm ter plekke van de trottoirkolk

## PARKEREN STRAATPROFIEL 9.00m. variant 1 PARKEREN OP STRAATNIVEAU

- ① Trottoirband 18/20x25x100cm met uitgewassen deklaag van natuursteensplit of grijs hoogovencement\*
  - ② Betontegels 30x30x5cm met uitgewassen deklaag van natuursteensplit of grijs hoogovencement\* halfsteensverband
  - ③ Streklaag straatbaksteen dikmaat rood
  - ④ Straatbaksteen dikmaat rood elleboogverband
  - ⑤ Straatbaksteen dikmaat rood keperverband
  - ⑥ Witte verkeerssteen dikmaat
  - ⑦ Trottoirkolk 45x45cm / 35x45cm (passend in tegelmaat)
- ⊠ Pastegel nooit kleiner dan halve tegelmaat

\* grijs hoogovencement met kleurstelling gelijkwaardig aan portlandcement



Gemeente Den Haag


december 2013

RESIDENTIEKWALITEIT

blad: RPA 04

HANDBOEK OPENBARE RUIMTE  
 STANDAARD WEGENBOUWDETAILS



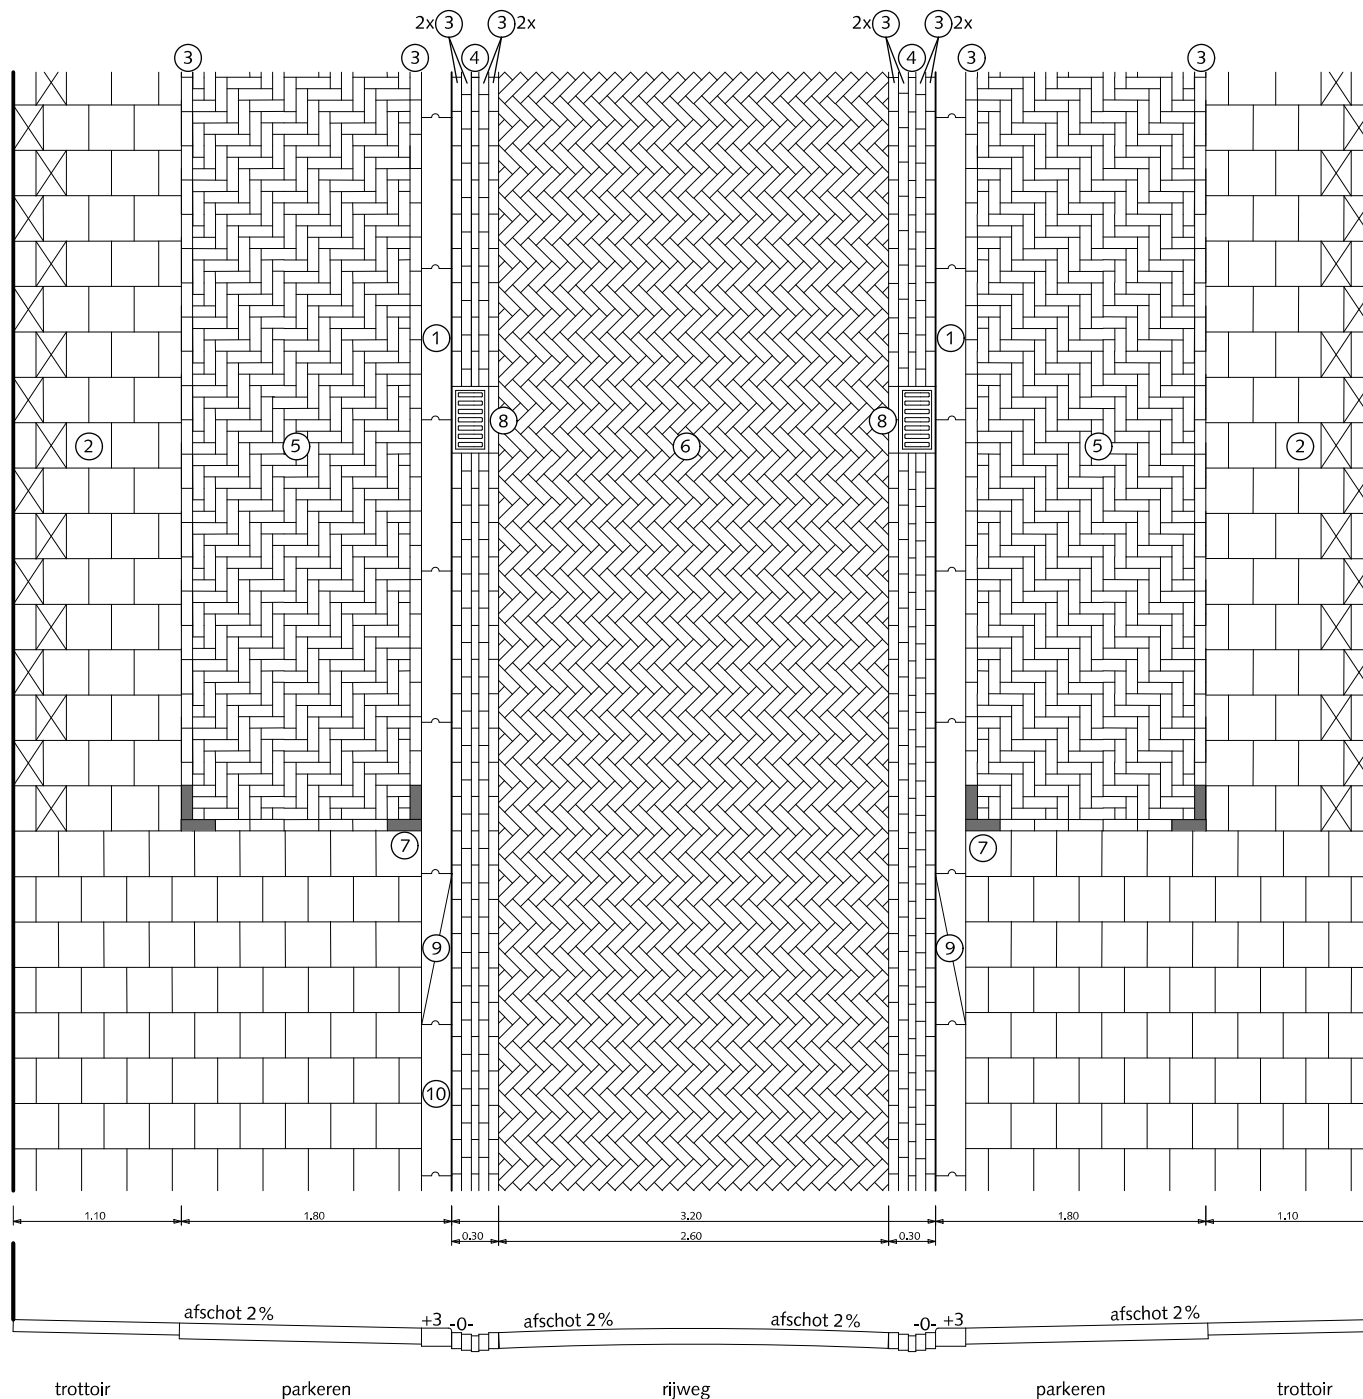

PRINCIPE DOORSNEDE

## PARKEREN STRAATPROFIEL 9.00m. variant 2 PARKEREN OP TROTTOIRNIVEAU

- ① Inritband 20x13x100cm met uitgewassen deklaag van natuursteensplit of grijs hoogovencement\*
  - ② Betontegels 30x30x8cm met uitgewassen deklaag van natuursteensplit of grijs hoogovencement\* halfsteensverband
  - ③ Streklaag straatbaksteen dikformaat rood
  - ④ Streklaag straatbaksteen waalformaat rood
  - ⑤ Straatbaksteen dikformaat rood elleboogverband
  - ⑥ Straatbaksteen dikformaat rood keperverband
  - ⑦ Witte verkeerssteen dikformaat
  - ⑧ Straatkolk 25x45cm
  - ⑨ Inritverloopband (rechts en links) 20x25/13x100cm met uitgewassen deklaag van natuursteensplit of grijs hoogovencement\*
  - ⑩ Trottoirband 18/20x25x100cm met uitgewassen deklaag van natuursteensplit of grijs hoogovencement\*
- ⊠ Pastegel 30x20x8cm

\* grijs hoogovencement met kleurstelling gelijkwaardig aan portlandcement



Gemeente Den Haag


december 2013

RESIDENTIEKWALITEIT

blad: RPA 05

HANDBOEK OPENBARE RUIMTE  
STANDAARD WEGENBOUWDETAILS



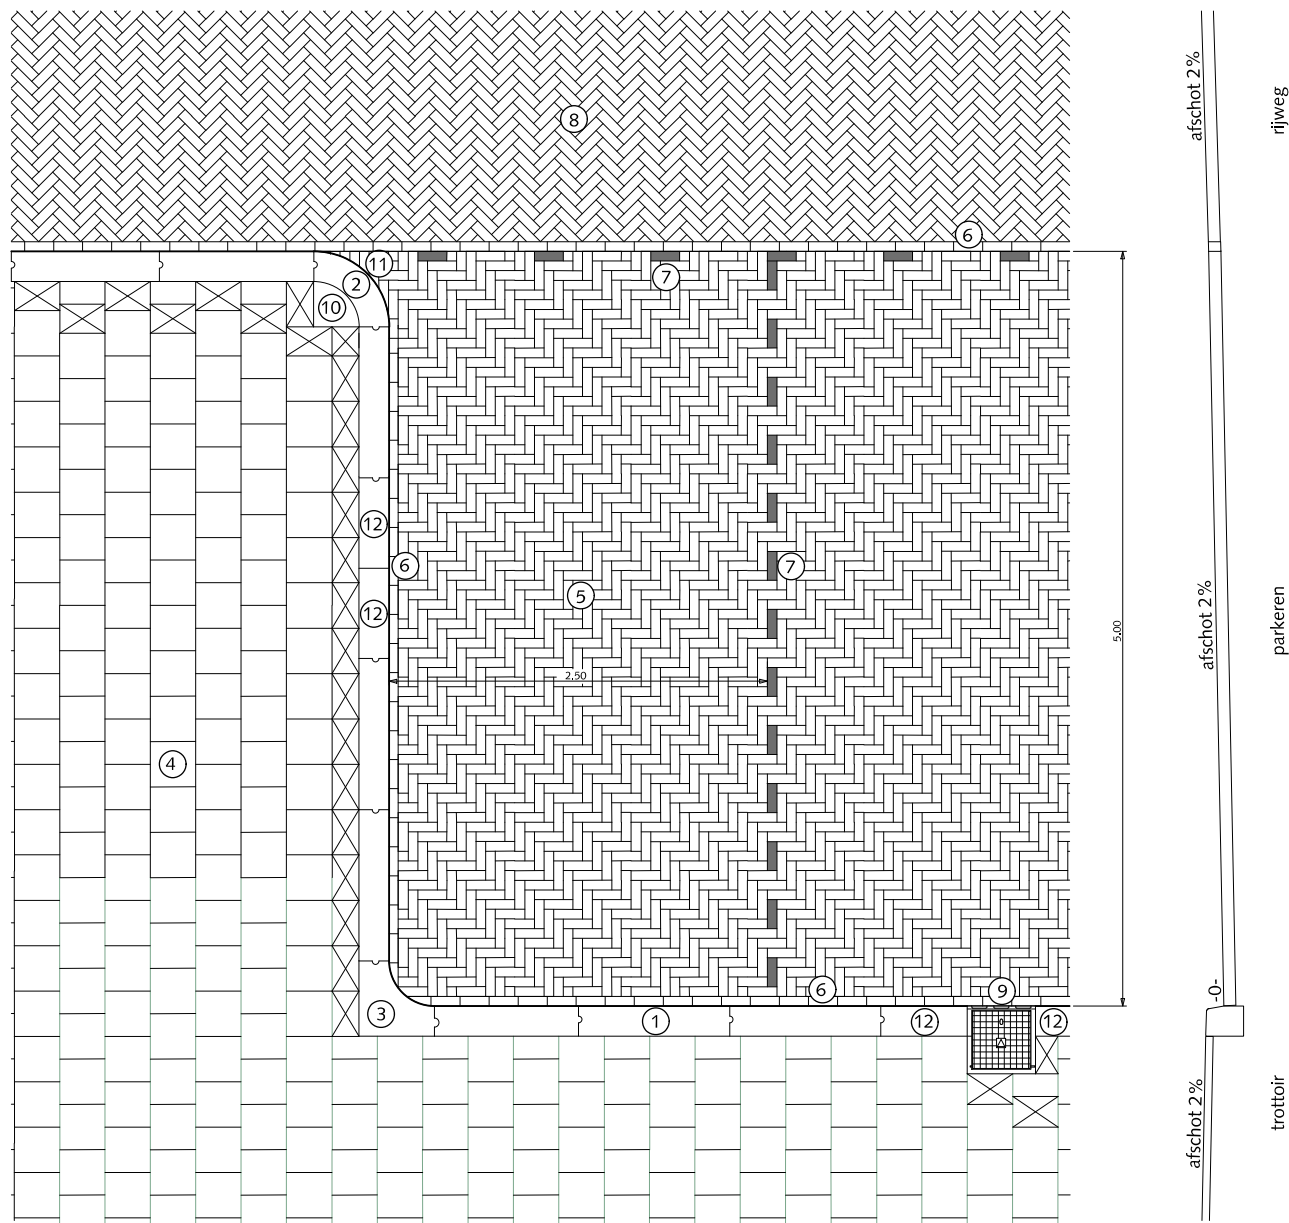


PRINCIPE DOORSNEDE  
 +8cm tussen 2 trottoirkolken  
 +13cm ter plekke van de trottoirkolk

## PARKEREN HAAKSPARKEREN MET TROTTOIRKOLK

- ① Trottoirband 18/20x25x100cm met uitgewassen deklaag van natuursteensplit of grijs hoogovencement\*
  - ② Bochtband 18/20cm uitwendig r=50cm met uitgewassen deklaag van natuursteensplit of grijs hoogovencement\*
  - ③ Hoekblok 18/20cm 90° inwendig r=30cm met uitgewassen deklaag van natuursteensplit of grijs hoogovencement\*
  - ④ Betontegels 30x30cm met uitgewassen deklaag van natuursteensplit of grijs hoogovencement\* halfsteensverband
  - ⑤ Straatbaksteen dikformaat rood elleboogverband
  - ⑥ Streklaag straatbaksteen dikformaat rood
  - ⑦ Witte verkeerssteen dikformaat
  - ⑧ Straatbaksteen dikformaat rood keperverband
  - ⑨ Trottoirkolk 45X45cm
  - ⑩ Kwartmaanbetontegel 30x30x5/8cm met uitgewassen deklaag van natuursteensplit of grijs hoogovencement\*
  - ⑪ Straatbaksteen dikformaat rood op maat nooit kleiner dan halve steen
  - ⑫ Trottoirband op maat zagen (altijd ≥ halve band)
- ⊠ Pastegel nooit kleiner dan halve tegelmaat

\* grijs hoogovencement met kleurstelling gelijkwaardig aan portlandcement

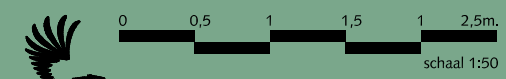


Gemeente Den Haag december 2013

RESIDENTIEKWALITEIT blad: RPA 06

HANDBOEK OPENBARE RUIMTE  
 STANDAARD WEGENBOUWDETAILS



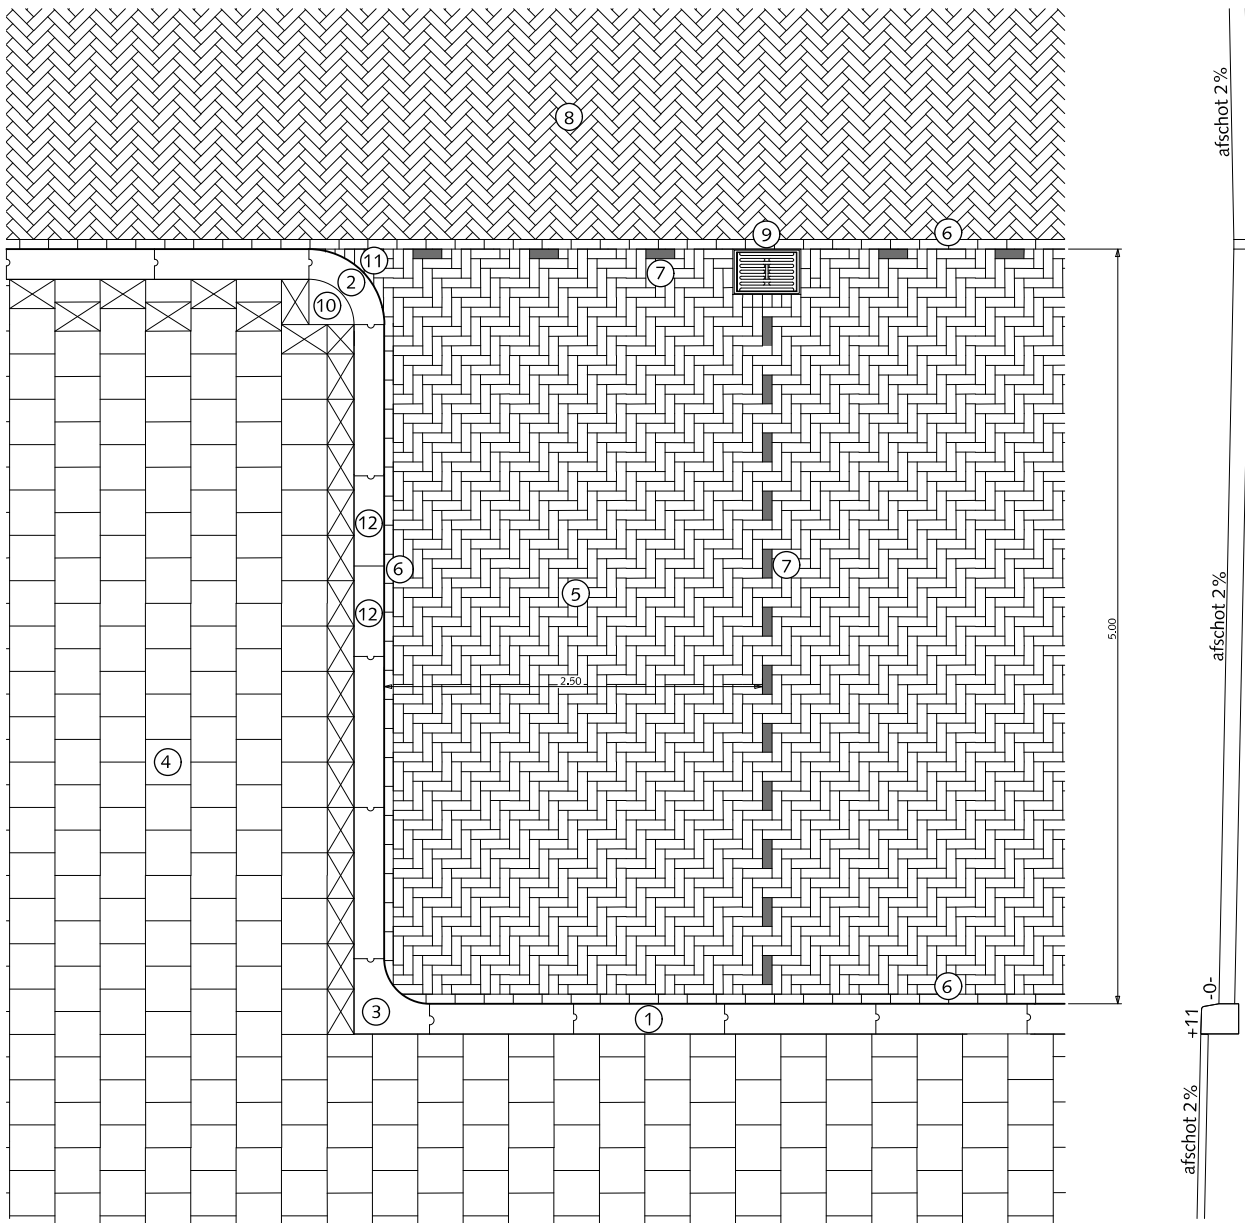

rijweg

parkeren

trottoir

PRINCIPE DOORSNEDE

## PARKEREN HAAKSPARKEREN MET STRAATKOLK

- ① Trottoirband 18/20x25x100cm met uitgewassen deklaag van natuursteensplit of grijs hoogovencement\*
  - ② Bochtband 18/20cm uitwendig r=50cm met uitgewassen deklaag van natuursteensplit of grijs hoogovencement\*
  - ③ Hoekblok 18/20cm 90° inwendig r=30cm met uitgewassen deklaag van natuursteensplit of grijs hoogovencement\*
  - ④ Betontegels 30x30cm met uitgewassen deklaag van natuursteensplit of grijs hoogovencement\* halfsteensverband
  - ⑤ Straatbaksteen dikformaat rood elleboogverband
  - ⑥ Streklaag straatbaksteen dikformaat rood
  - ⑦ Witte verkeerssteen dikformaat
  - ⑧ Straatbaksteen dikformaat rood keperverband
  - ⑨ Straatkolk 45x30cm type TBS Str9737ES
  - ⑩ Kwartmaanbetontegel 30x30x5/8cm met uitgewassen deklaag van natuursteensplit of grijs hoogovencement\*
  - ⑪ Straatbaksteen dikformaat rood op maat nooit kleiner dan halve steen
  - ⑫ Trottoirband op maat zagen (altijd ≥ halve band)
- ⊠ Pastegel nooit kleiner dan halve tegelmaat

\* grijs hoogovencement met kleurstelling gelijkwaardig aan portlandcement



Gemeente Den Haag

december 2013


RESIDENTIEKWALITEIT

blad: RPA 07


HANDBOEK OPENBARE RUIMTE  
STANDAARD WEGENBOUWDETAILS



## PARKEREN LAAD- EN LOSZONES

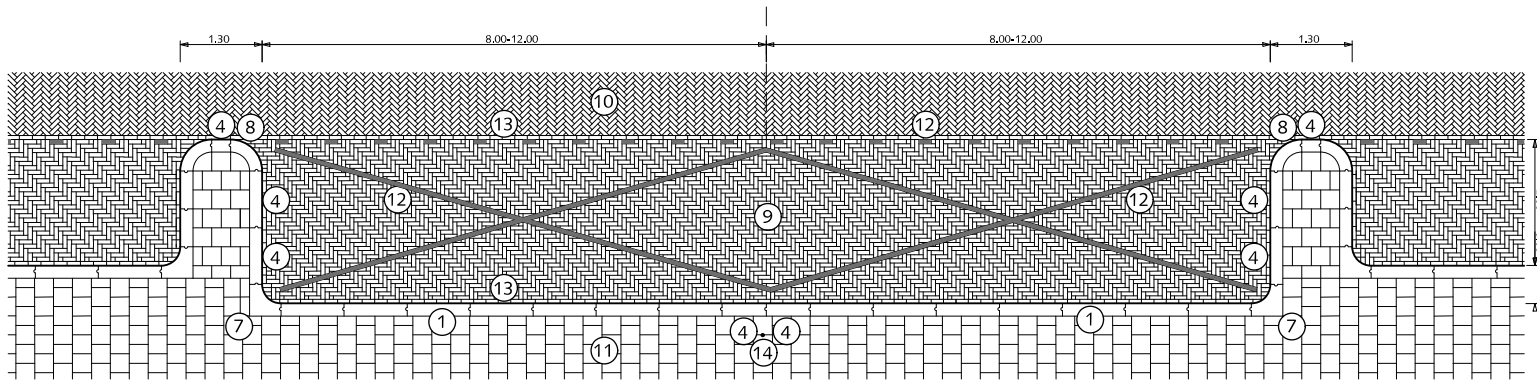

LAAD- EN LOSZONE BIJ PARKEREN 1  
KRUIZEN INZAGEN (LET OP BAND NIET INZAGEN!)

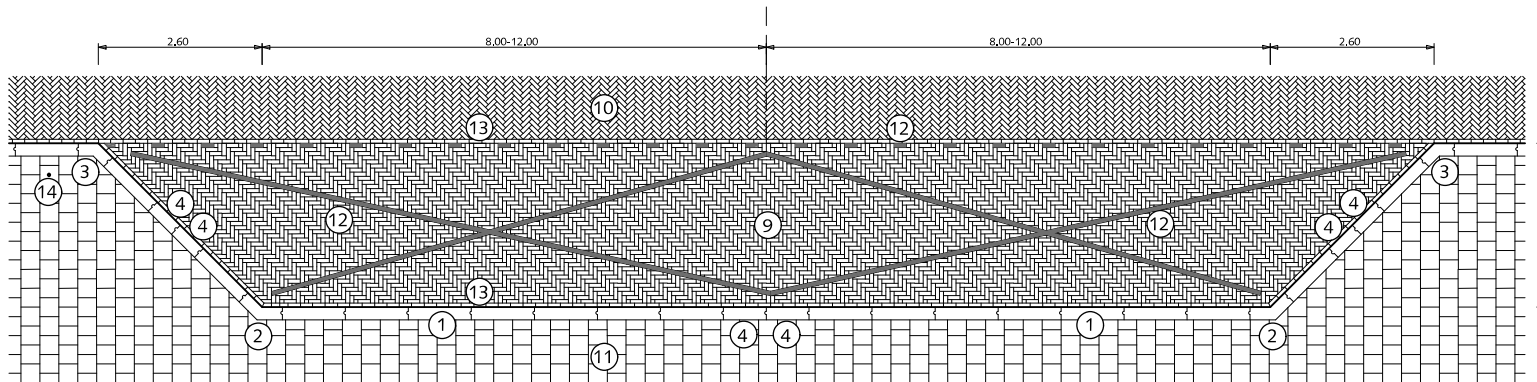


LAAD- EN LOSZONE BIJ TROTTOIR  
KRUIZEN INZAGEN (LET OP BAND NIET INZAGEN!)

- ① Trottoirband 18/20x25x100cm met uitgewassen deklaag van natuursteensplit of grijs hoogovencement\*
- ② Hoekstuk 18/20 135° inwendig met uitgewassen deklaag van natuursteensplit of grijs hoogovencement\*
- ③ Hoekstuk 18/20 135° uitwendig met uitgewassen deklaag van natuursteensplit of grijs hoogovencement\*
- ④ Trottoirband op maat zagen
- ⑤ Inwendig hoekblok 18/20 r=30cm met uitgewassen deklaag van natuursteensplit of grijs hoogovencement\*
- ⑥ Bochtband 18/20 uitwendig r=50cm met uitgewassen deklaag van natuursteensplit of grijs hoogovencement\*
- ⑦ Straatbaksteen dikformaat rood elleboogverband
- ⑧ Straatbaksteen dikformaat rood keperverband
- ⑨ Betontegels 30x30cm met uitgewassen deklaag van natuursteensplit of grijs hoogovencement\* halfsteensverband
- ⑩ Witte verkeerssteen dikformaat
- ⑪ Streklaag straatbaksteen dikformaat rood
- ⑫ Paal met R.V.V. bord E07

\*grijs hoogovencement met kleurstelling gelijkwaardig aan portlandcement



Gemeente Den Haag

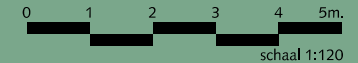

schaal 1:120



december 2013

RESIDENTIEKWALITEIT



blad: RPA 08

HANDBOEK OPENBARE RUIMTE  
STANDAARD WEGENBOUWDETAILS



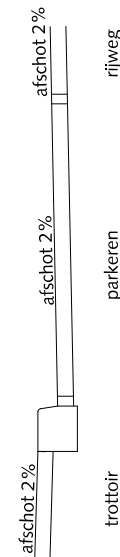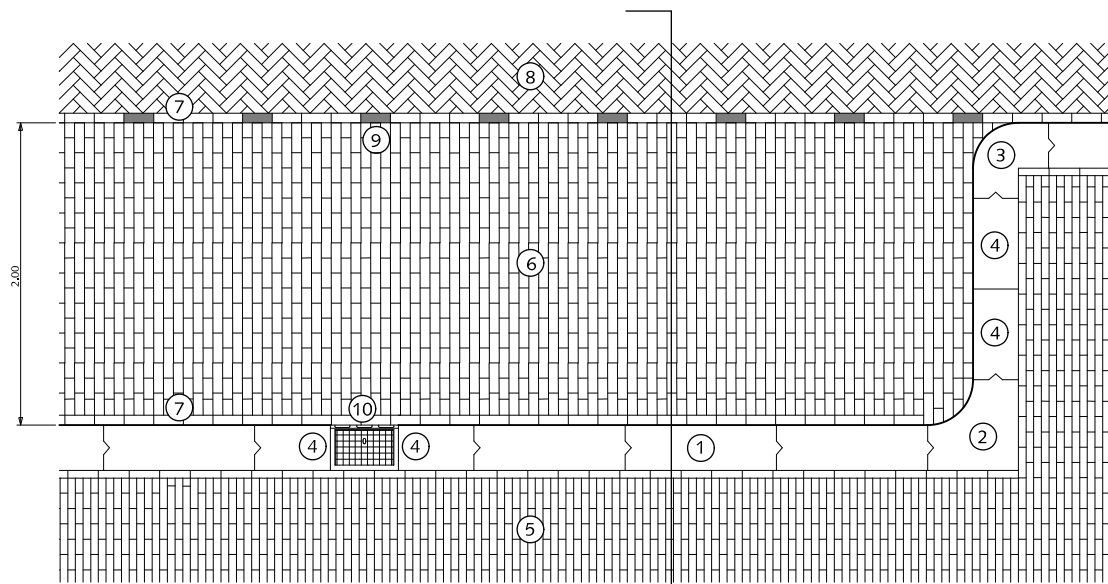

PRINCIPE DOORSNEDE  
+8cm tussen 2 trottoirkolken  
+13cm ter plekke van de trottoirkolk

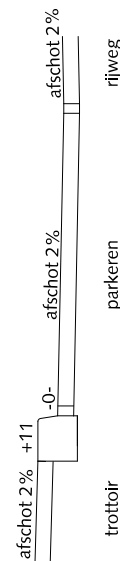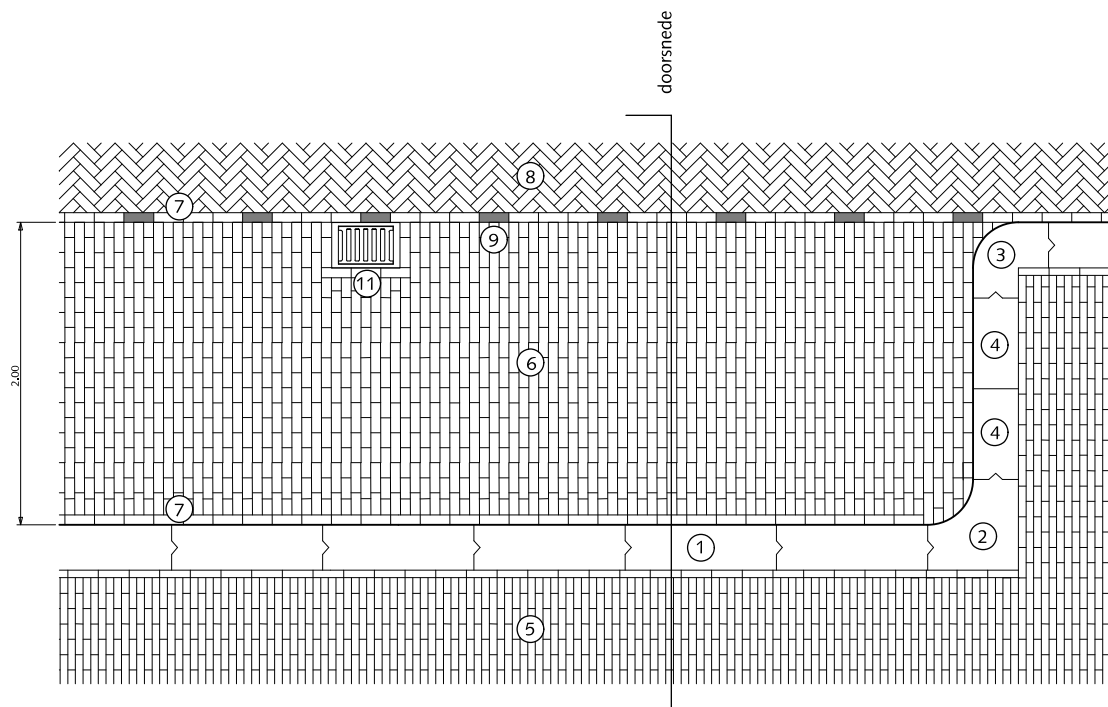

PRINCIPE DOORSNEDE

## PARKEREN LANGSPARKEREN MET KOLK

- ① Trottoirband 28/30x26x100cm antraciet
- ② Hoekblok 28/30cm 90° inwendig r=30cm antraciet
- ③ Hoekblok 28/30cm 90° uitwendig r=30cm antraciet
- ④ Trottoirband 28/30x26 antraciet op maat zagen
- ⑤ Straatbaksteen waalformaat mangaan halfsteensverband  
Trottoir > 300cm breed dan elleboogverband toepassen
- ⑥ Straatbaksteen dikformaat mangaan halfsteensverband
- ⑦ Straatbaksteen dikformaat mangaan streklaag
- ⑧ Straatbaksteen dikformaat mangaan keperverband
- ⑨ Witte verkeerssteen dikformaat
- ⑩ Trottoirkolk 30x45cm
- ⑪ Straatkolk 30x45cm

Algemeen:  
Geen klinkers kleiner dan een halve steen instraten.



Gemeente Den Haag


december 2013

HOFSTADKWALITEIT

blad: HPA 01

HANDBOEK OPENBARE RUIMTE  
STANDAARD WEGENBOUWDETAILS



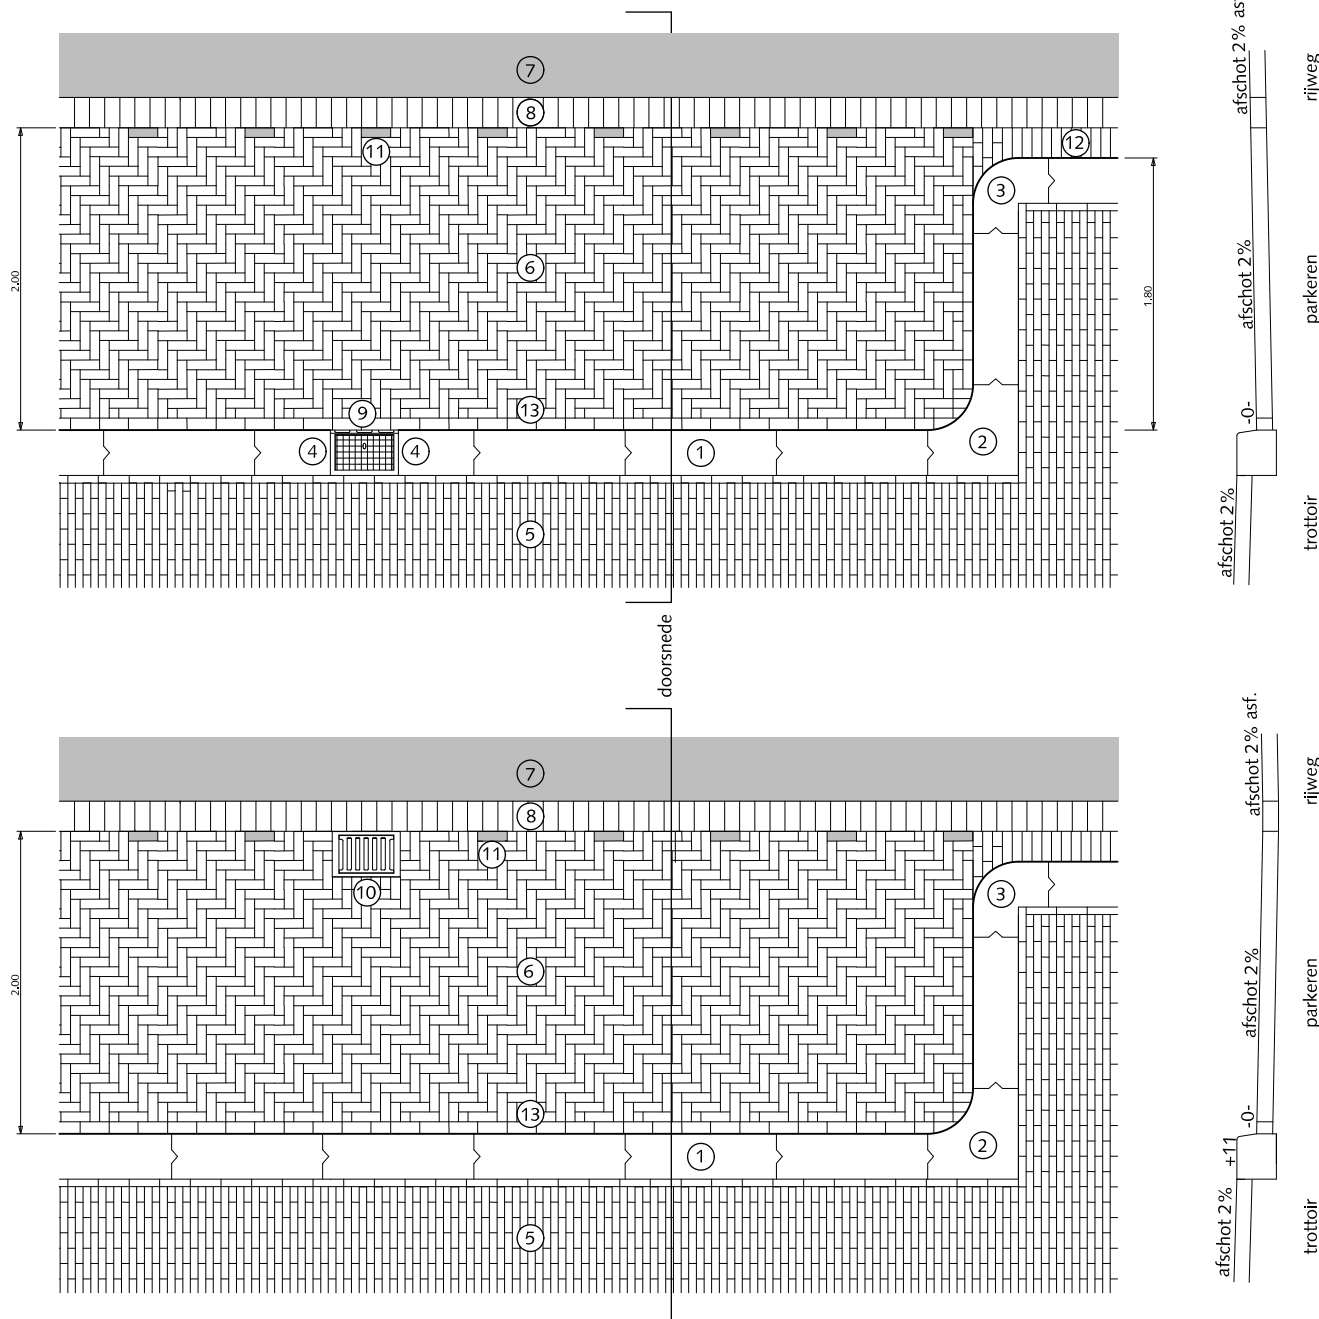

PRINCIPE DOORSNEDE  
+8cm tussen 2 trottoirkolken  
+13cm ter plekke van de trottoirkolk

PRINCIPE DOORSNEDE

## PARKEREN LANGSPARKEREN MET KOLK BIJ WIJKONTSLUITINGSWEGEN EN HOOFDWEGEN

- ① Trottoirband 28/30x26x100cm antraciet
- ② Hoekblok 28/30cm 90° inwendig r=30cm antraciet
- ③ Hoekblok 28/30cm 90° uitwendig r=30cm antraciet
- ④ Trottoirband 28/30x26 antraciet op maat zagen
- ⑤ Straatbaksteen waalformaat mangaan halfsteensverband  
Trottoir > 300cm breed dan elleboogverband toepassen
- ⑥ Straatbaksteen dikformaat mangaan elleboogverband
- ⑦ Asphalt zwart
- ⑧ Rollaag betonstraatsteen keiformaat zwart  
zonder vellingkant op rabat
- ⑨ Trottoirkolk 30x45cm
- ⑩ Straatkolk 30x45cm
- ⑪ Witte verkeerssteen dikformaat
- ⑫ Straatbaksteen dikformaat mangaan rollaag
- ⑬ Straatbaksteen dikformaat mangaan streklaag

Algemeen:  
Geen klinkers kleiner dan een halve steen instraten.



Gemeente Den Haag

december 2013


HOFSTADKWALITEIT

blad: HPA 02

HANDBOEK OPENBARE RUIMTE  
STANDAARD WEGENBOUWDETAILS



## PARKEREN GERESERVEERDE ZONE IN PARKEERSTROOK

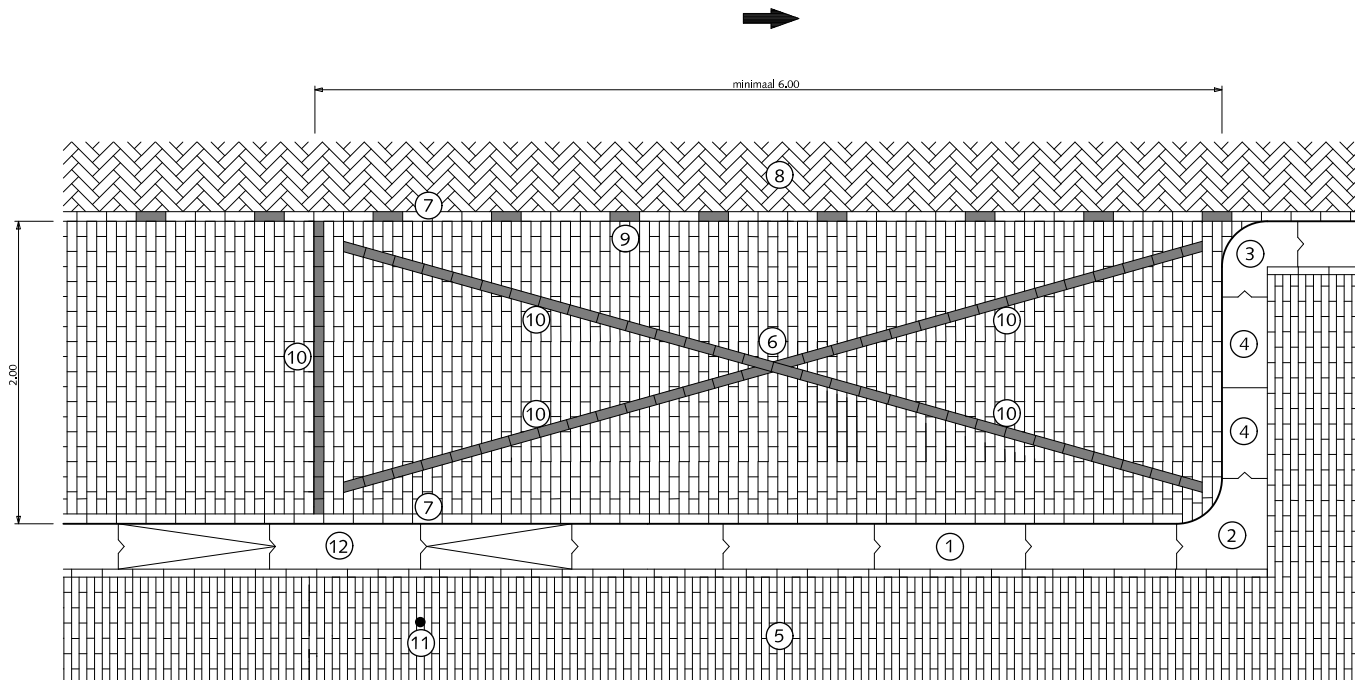

- ① Trottoirband 28/30x26x100cm antraciet
- ② Hoekblok 28/30cm 90° inwendig r=30cm antraciet
- ③ Hoekblok 28/30cm 90° uitwendig r=30cm antraciet
- ④ Trottoirband 28/30x26cm antraciet op maat zagen
- ⑤ Straatbaksteen waalformaat mangaan halfsteensverband  
Trottoir > 300cm breed dan elleboogverband toepassen
- ⑥ Straatbaksteen dikformaat mangaan halfsteensverband
- ⑦ Straatbaksteen dikformaat mangaan streklaag
- ⑧ Straatbaksteen dikformaat mangaan keperverband / asfalt
- ⑨ Witte verkeerssteen dikformaat
- ⑩ Witte verkeerssteen dikformaat strekkenlaag aanbrengen in  
een uitgezaagd kruis
- ⑪ Paal met RVV bord
- ⑫ Verlaagde band

Algemeen:

Geen klinkers kleiner dan een halve steen instraten.  
Witte verkeerssteen moet worden ingezaagd.



Gemeente Den Haag

0 0,5 1 1,5 2,5m

schaal 1:50

december 2013

HOFSTADKWALITEIT


blad: HPA 03

HANDBOEK OPENBARE RUIMTE  
STANDAARD WEGENBOUWDETAILS





## PARKEREN BIJ GRACHTENPROFIEL

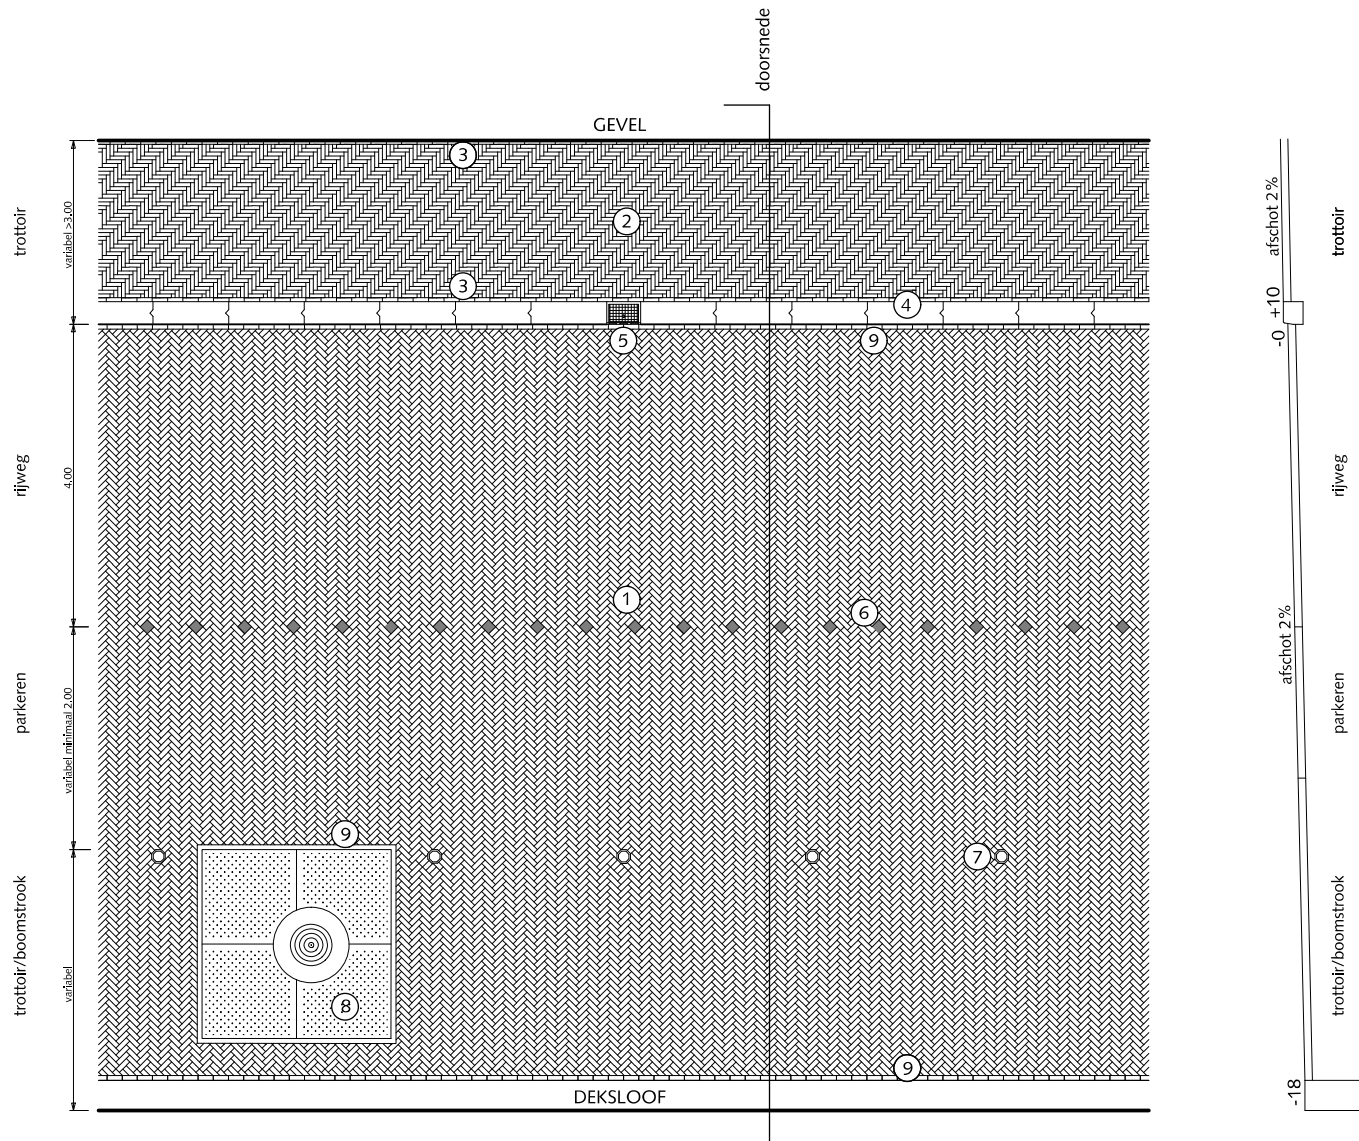

- ① Straatbaksteen dikformaat mangaan keperverband
- ② Straatbaksteen waalformaat mangaan elleboogverband
- ③ Streklaag straatbaksteen waalformaat mangaan
- ④ Trottoirband 28/30x26x100cm antraciet
- ⑤ Trottoirkolk 30x45cm
- ⑥ Witte parkeersteen, afmeting 2x dikformaat
- ⑦ Natuurstenen paal (zie HST 04)
- ⑧ Boomrooster cortenstaal of stalen hoekprofiel maatvoering variabel
- ⑨ Streklaag straatbaksteen dikformaat mangaan



Gemeente Den Haag

december 2013


HOFSTADKWALITEIT

blad: HPA 06

HANDBOEK OPENBARE RUIMTE  
STANDAARD WEGENBOUWDETAILS





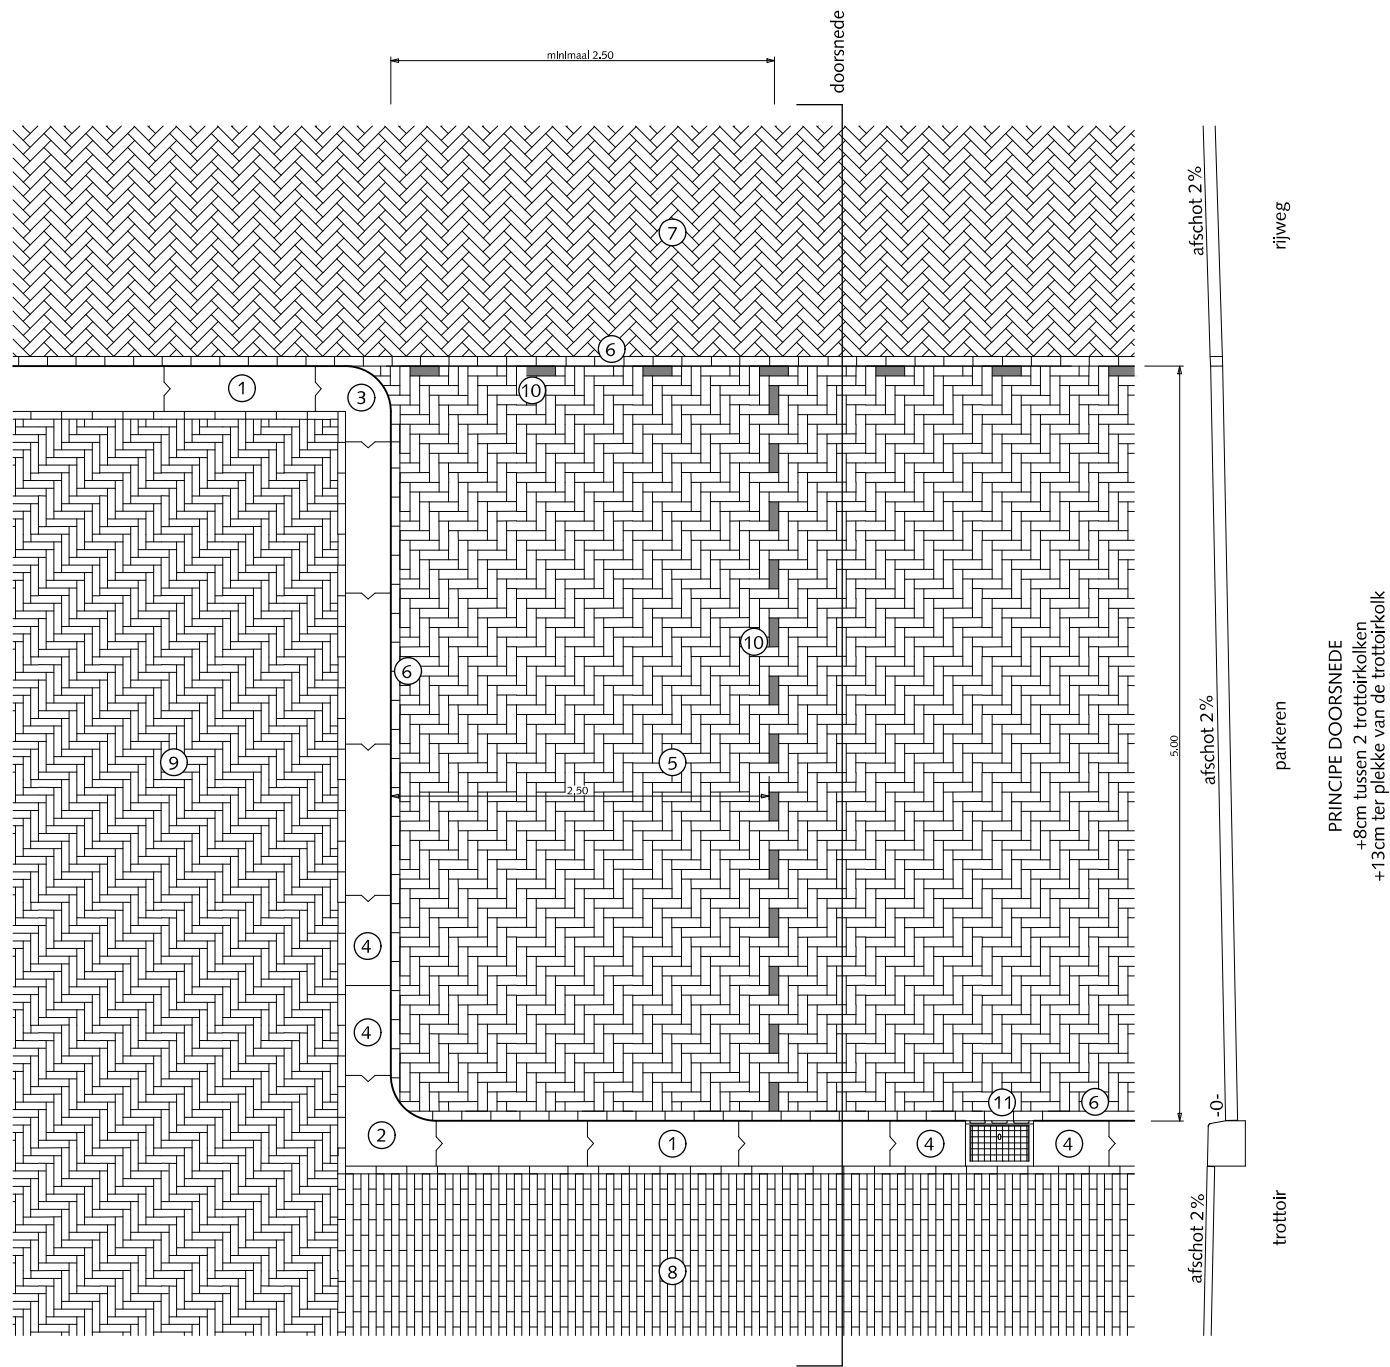

## PARKEREN HAAKSPARKEREN MET TROTTOIRKOLK

- ① Trottoirband 28/30x26x100cm antraciet
- ② Hoekblok 28/30cm 90° inwendig r=30cm antraciet
- ③ Hoekblok 28/30cm 90° uitwendig r=30cm antraciet
- ④ Trottoirband 28/30x26 antraciet op maat zagen
- ⑤ Straatbaksteen dikformaat mangaan elleboogverband
- ⑥ Streklaag straatbaksteen dikformaat mangaan
- ⑦ Straatbaksteen dikformaat mangaan keperverband
- ⑧ Straatbaksteen waalformaat mangaan halfsteensverband  
Trottoir > 300cm breed dan elleboogverband toepassen
- ⑨ Straatbaksteen waalformaat mangaan elleboogverband
- ⑩ Witte verkeerssteen dikformaat
- ⑪ Trottoirkolk 30x45cm

Algemeen:

Geen klinkers kleiner dan een halve steen in straten.



Gemeente Den Haag


december 2013

HOFSTADKWALITEIT

blad: HPA 07

HANDBOEK OPENBARE RUIMTE  
STANDAARD WEGENBOUWDETAILS



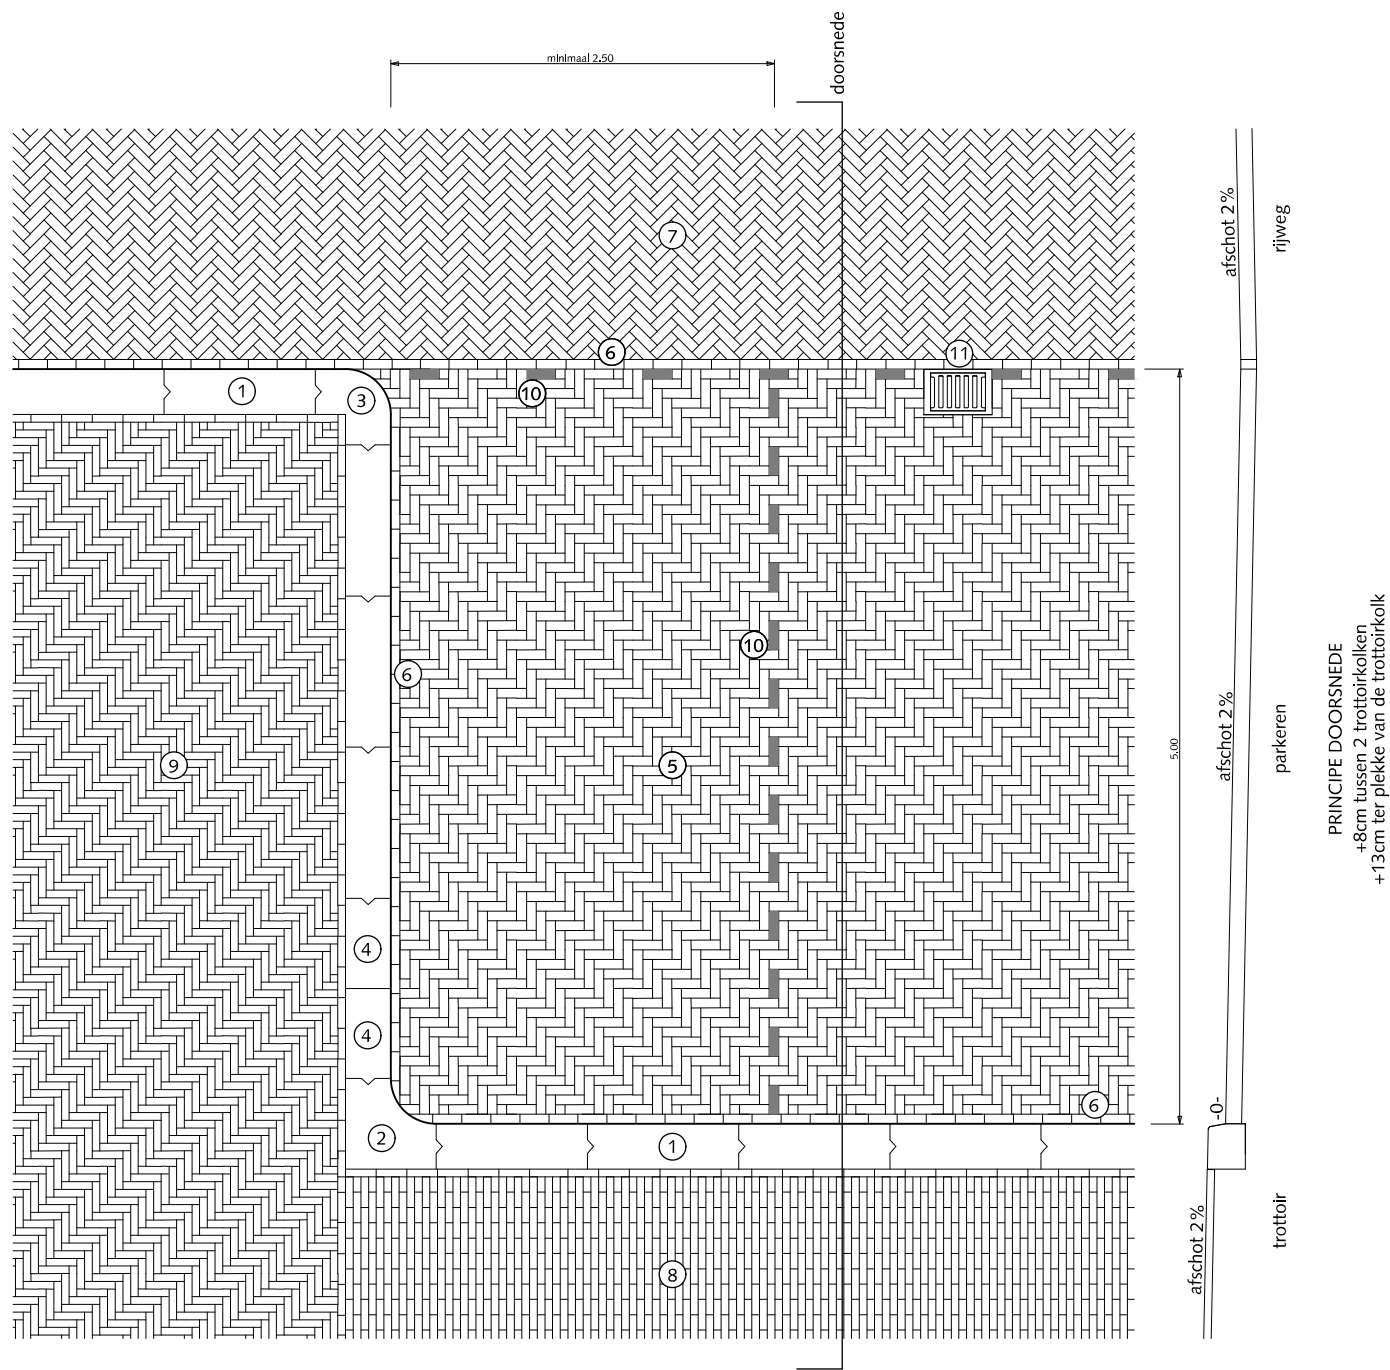

## PARKEREN HAAKSPARKEREN MET STRAATKOLK

- ① Trottoirband 28/30x26x100cm antraciet
- ② Hoekblok 28/30cm 90° inwendig r=30cm antraciet
- ③ Hoekblok 28/30cm 90° uitwendig r=30cm antraciet
- ④ Trottoirband 28/30x26 antraciet op maat zagen
- ⑤ Straatbaksteen dikformaat mangaan elleboogverband
- ⑥ Streklaag straatbaksteen dikformaat mangaan
- ⑦ Straatbaksteen dikformaat mangaan keperverband
- ⑧ Straatbaksteen waalformaat mangaan halfsteensverband  
Trottoir > 300cm breed dan elleboogverband toepassen
- ⑨ Straatbaksteen waalformaat mangaan elleboogverband
- ⑩ Witte verkeerssteen dikformaat
- ⑪ Straatkolk 30x45cm

Algemeen:  
Geen klinkers kleiner dan een halve steen instraten.



Gemeente Den Haag

december 2013

HOFSTADKWALITEIT

blad: HPA 08

HANDBOEK OPENBARE RUIMTE  
STANDAARD WEGENBOUWDETAILS

